


ASFALT SHINGLE KAPLI ÇATI DUVAR DİBİ - KALKAN DUVAR DETAYI

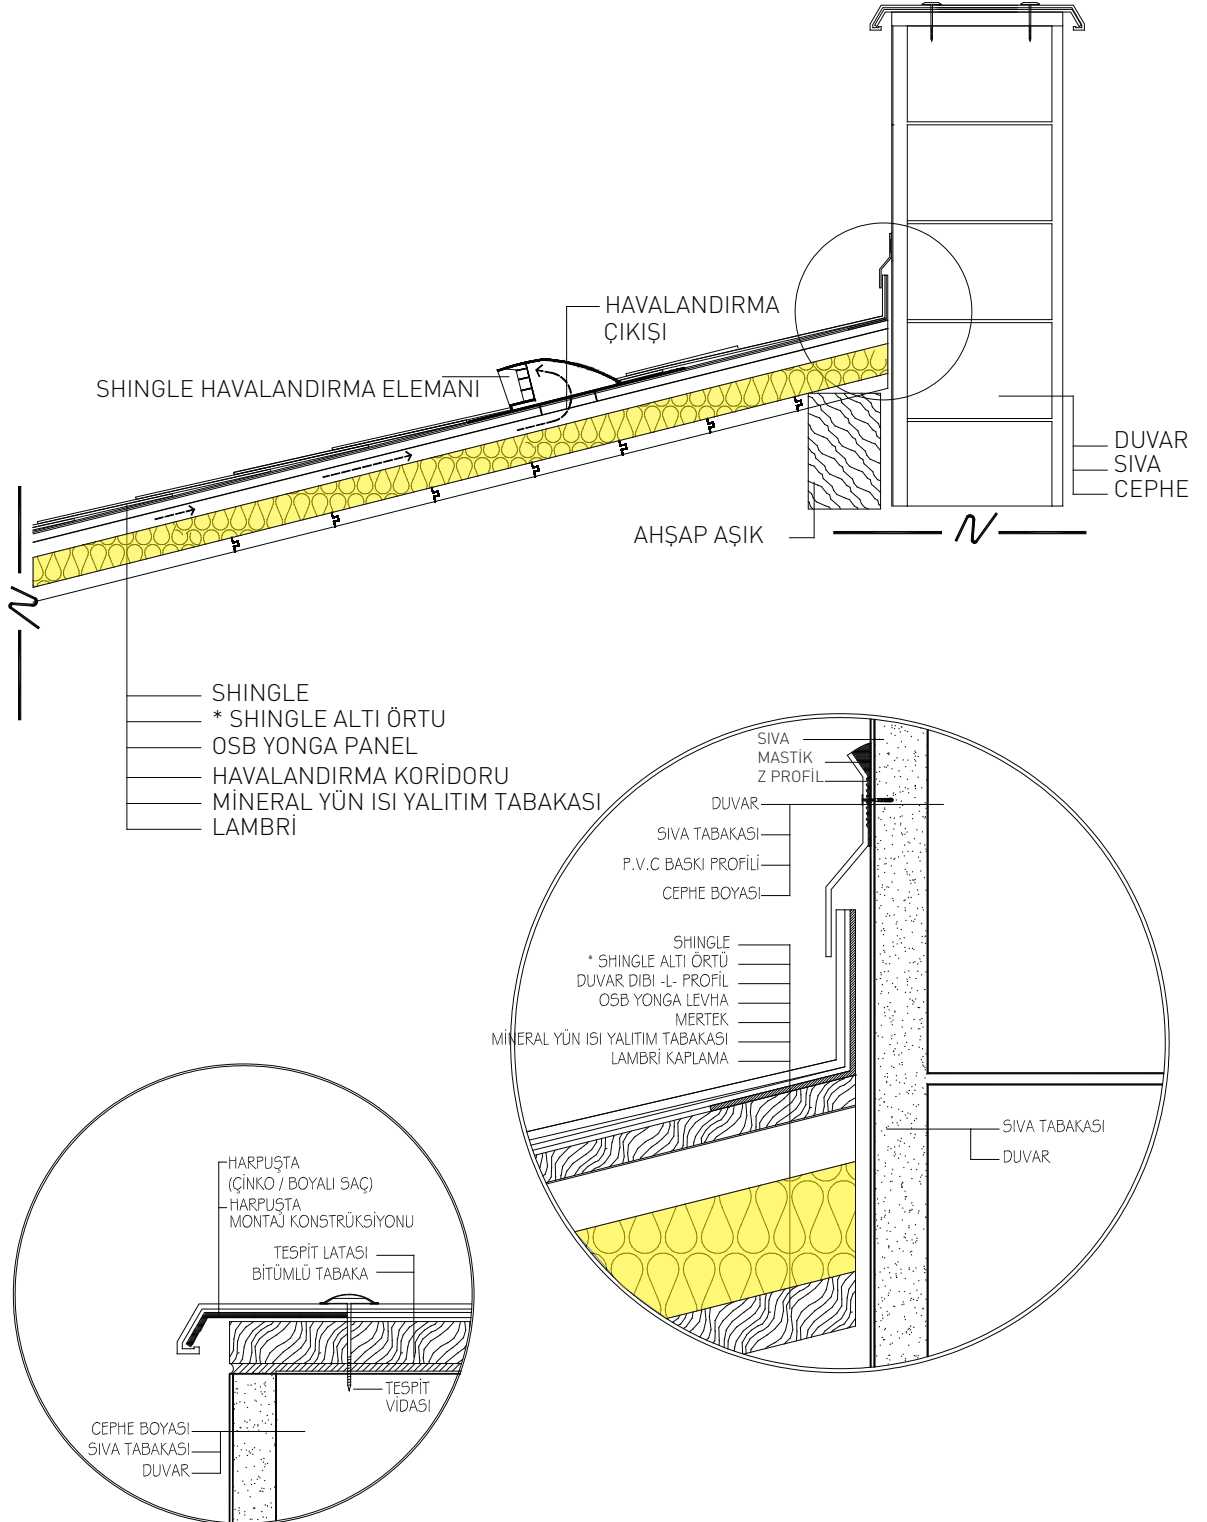

* ÇATI EĞİMİNİN %30'UN ALTINDA OLDUĞU UYGULAMALARDA, ÇATI YÜZEYİNİN TÜMÜNDE BTM SHINGLE ALTI ÖRTÜ KULLANILMALIDIR.