


ISI YALITIMLI GEZİLEN TERAS ÇATI PARAPET DETAYI (TERS ÇATI)

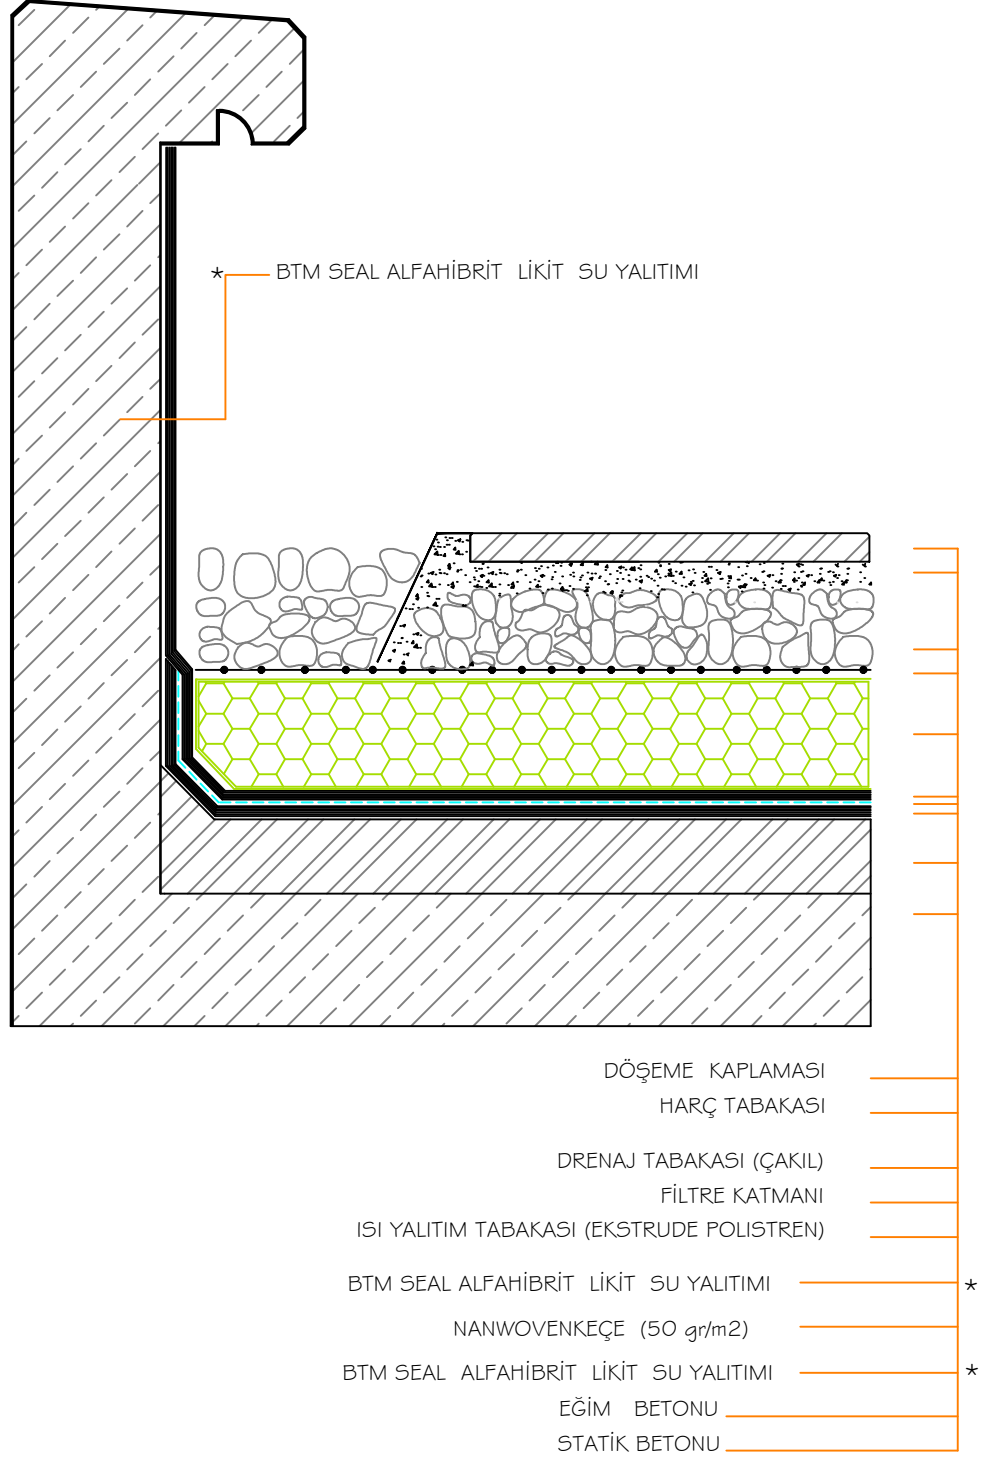

* BTM SEAL ALFAHİBRİT Likit membran cinsleri için BTM A.Ş.'ne danışınız.