


## ISI YALITIMLI GEZİLEN TERAS ÇATI PARAPET ÇIKIŞLI SÜZGEÇ DETAYI (TERS ÇATI)

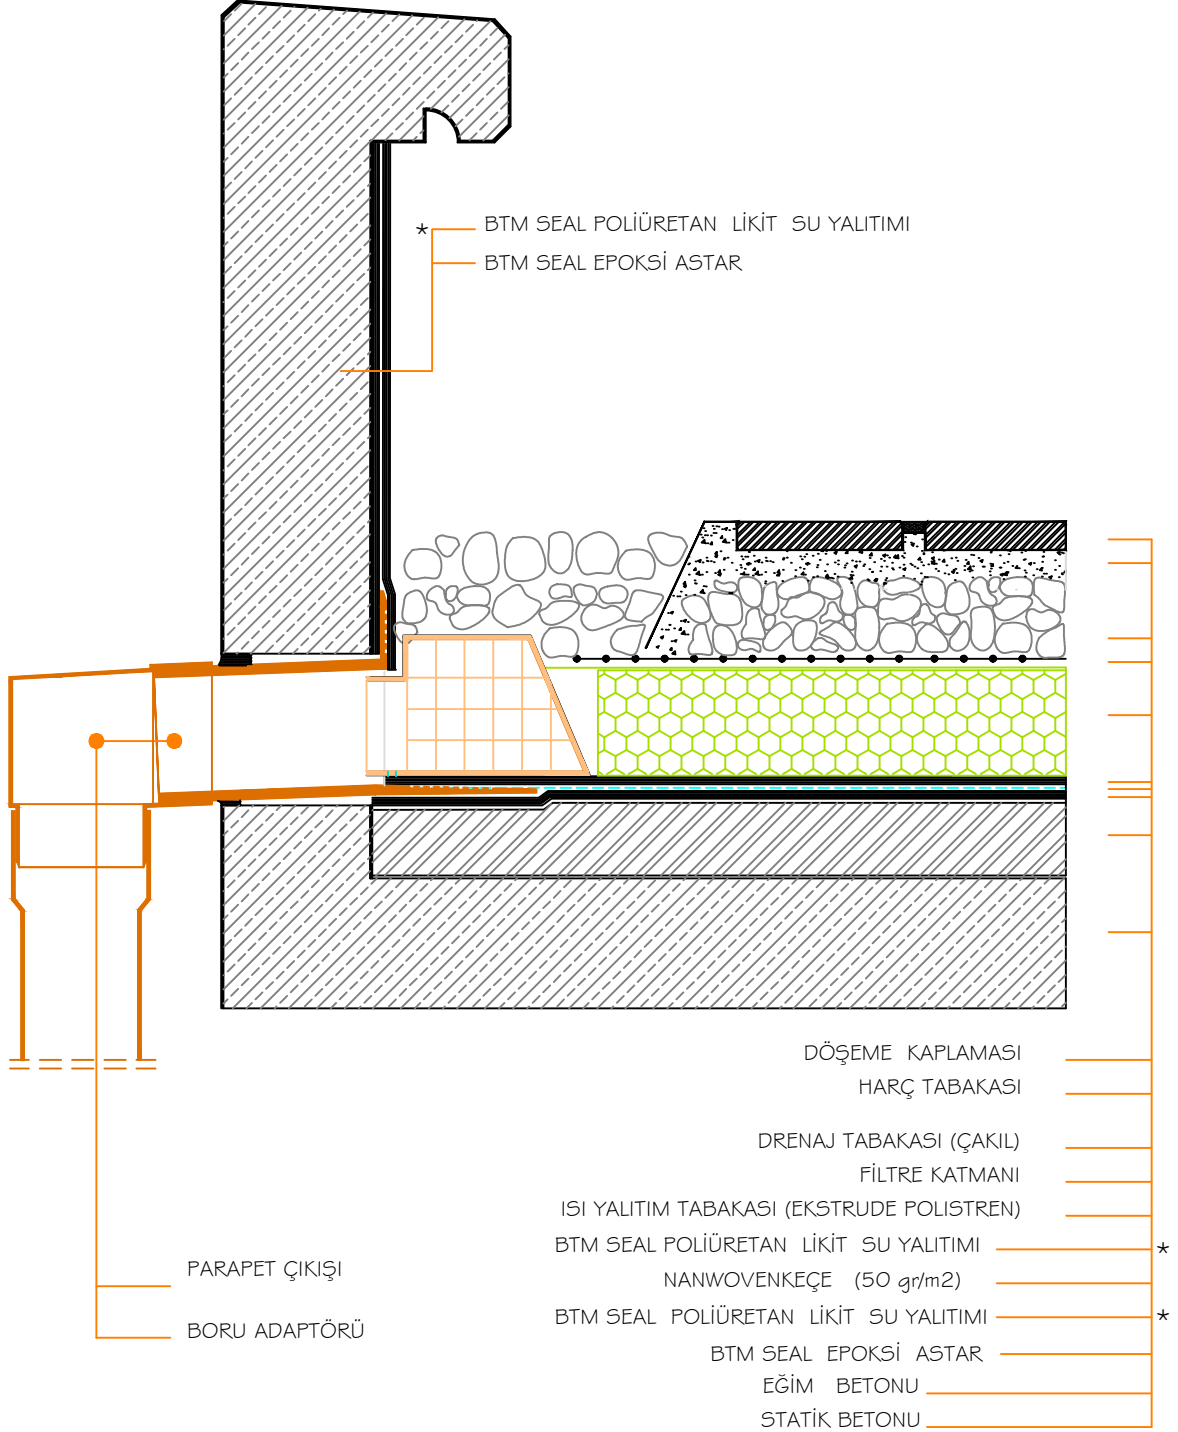

\* BTM SEAL POLİÜRETAN Likit membran cinsleri için BTM A.Ş.'ne danışınız.

\* \* TS 11758 -2 UYGULAMA ESASLARINA GÖRE KULLANILACAK  
BORULAR VE SÜZGEÇLERİN ÇAPLARI  $\phi$  100 DEN AZ OLMAMALIDIR.