


ISI YALITIMLI DIŐ DUVAR (PREKAST GİYDİRME CEPHE UYGULAMASI)

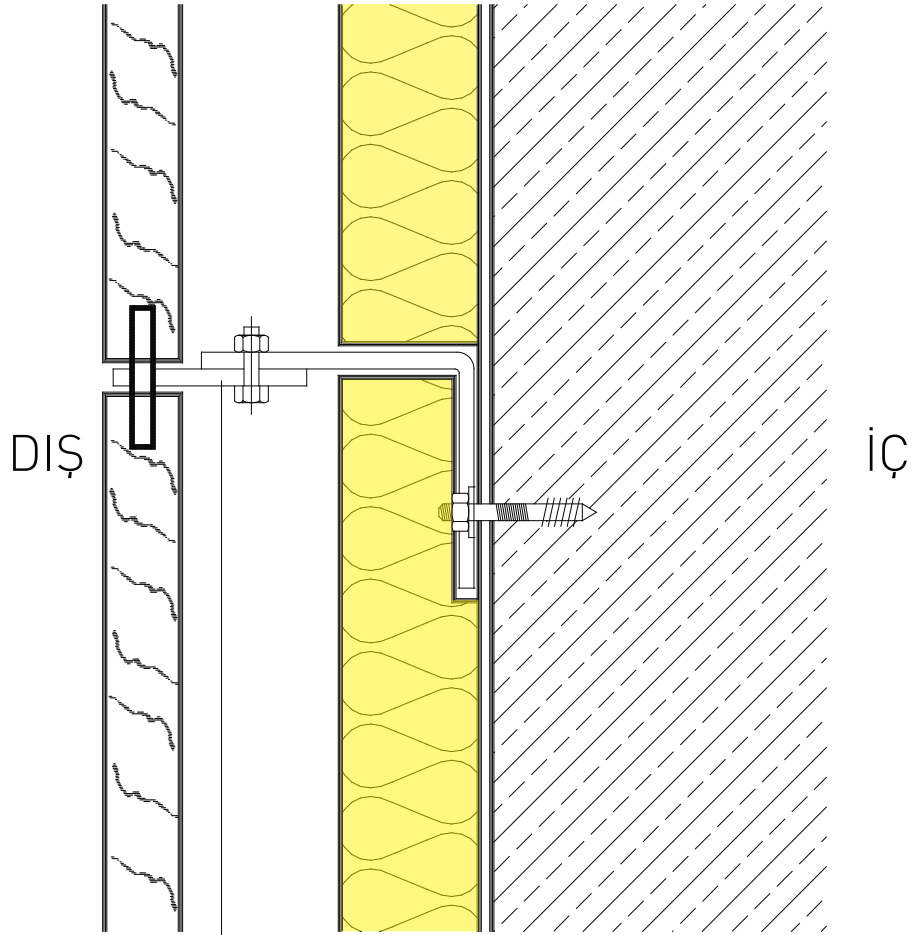

PREKAST ELEMAN


PROFİL ASKI SİSTEMİ

MİNERAL YÜN ISI YALITIM LEVHASI


MEKANİK TESPİT VEYA BAĞLAMA
YÖNTEMİYLE MONTE EDİLECEK

DIŐ DUVAR

ISI YALITIMLI DIŞ DUVAR (DIŞTAN MANTOLAMA UYGULAMASI)

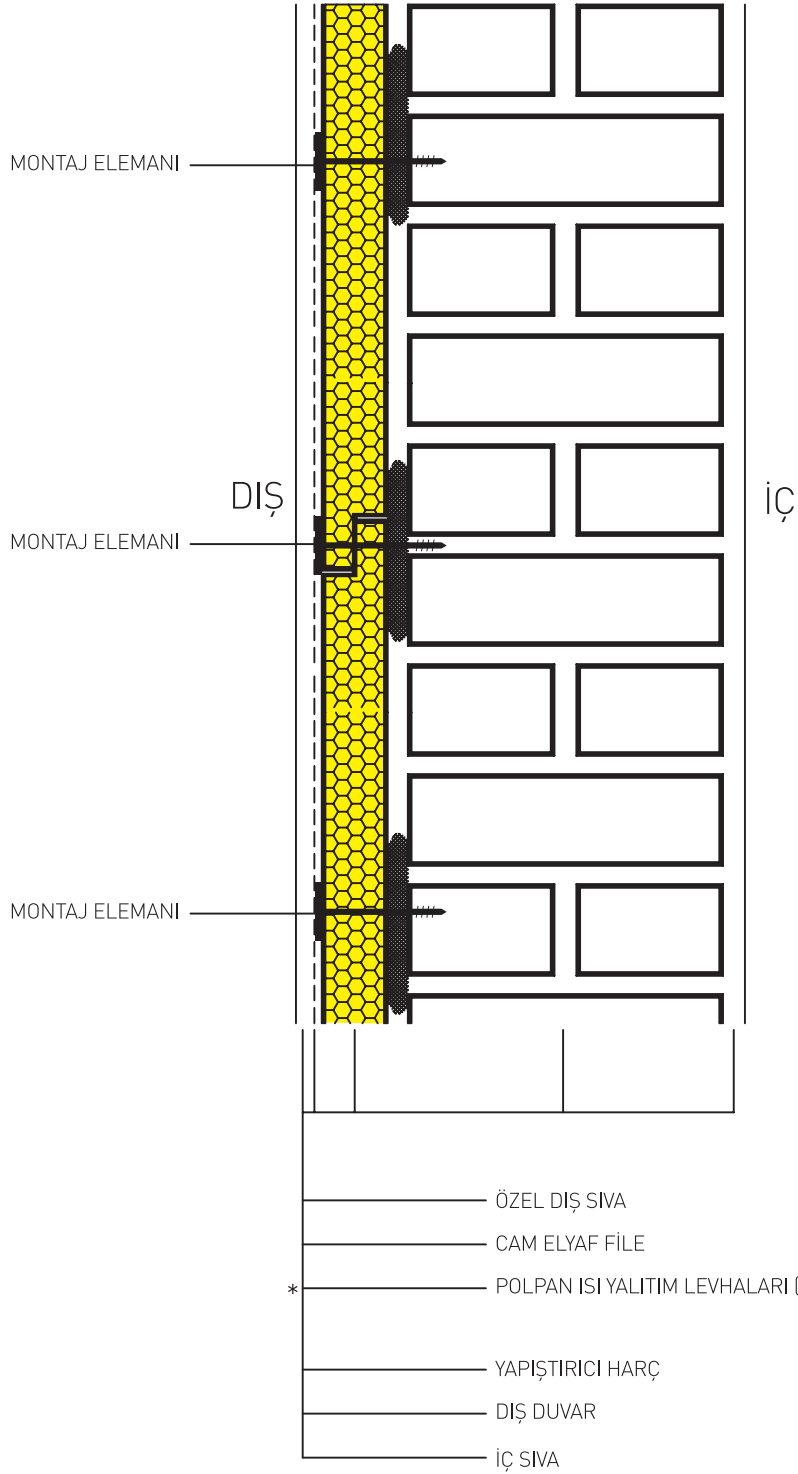


ISI YALITIMLI DIŞ DUVAR (İÇTEN YALITIM UYGULAMASI)

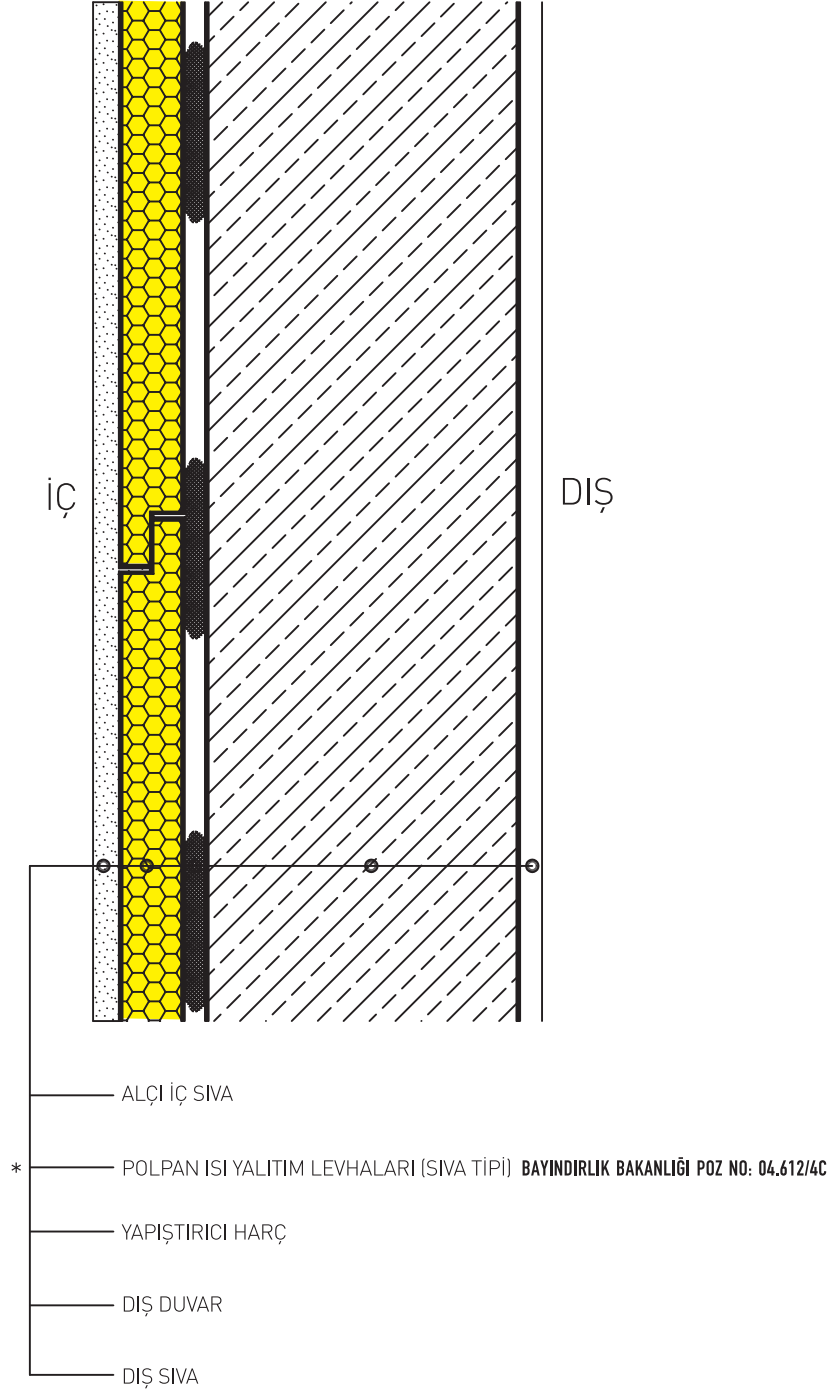

* POLPAN ISI YALITIMI LEVHA tipleri için BTM A.Ş.'ne danışınız.

DÖŞEME - TAVAN - DUVAR BİRLEŞİMİ (İÇTEN YALITIM) (ISI KÖPRÜLERİNİ ÖNLEME)

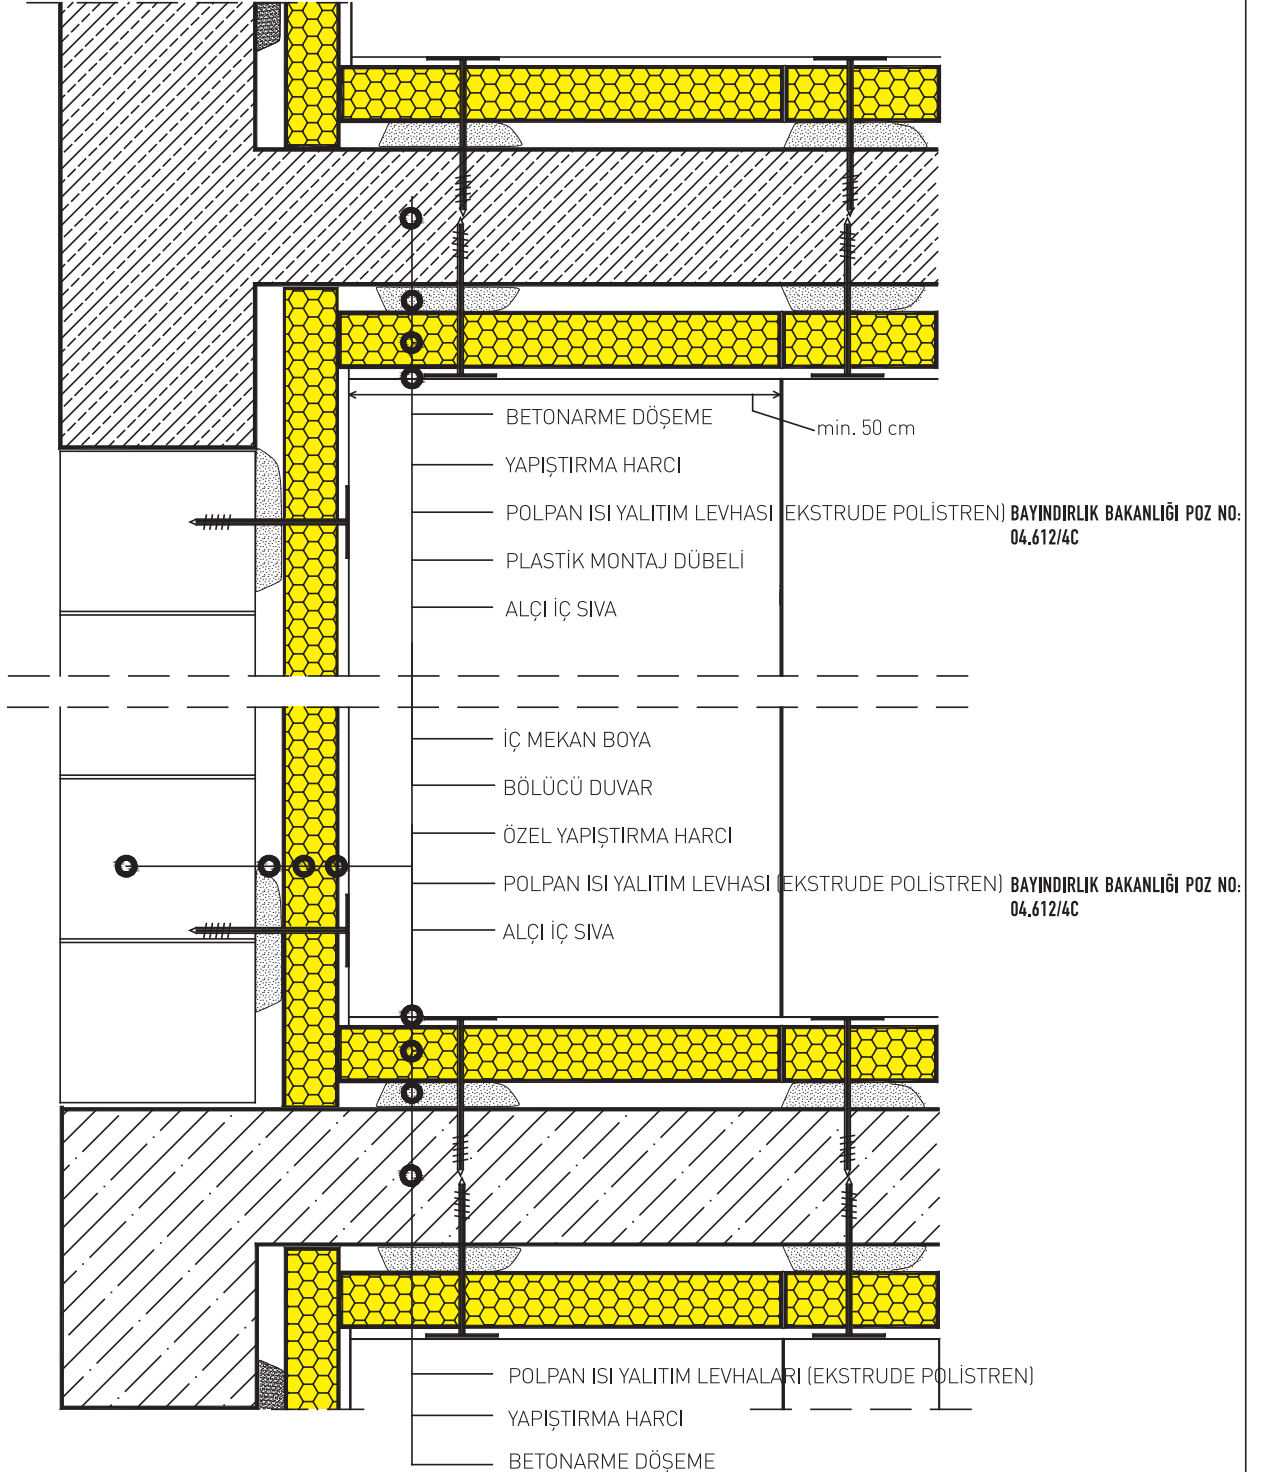

* POLPAN ISI YALITIMI LEVHA tipleri için BTM A.Ş.'ne danışınız.